



MINISTERO DELLE FINANZE

DIREZIONE GENERALE DEL CATASTO E DEI SS.TT.EE

CATASTO EDILIZIO URBANO (RDL 13-4-1939, n. 652)

in Comune di **MONZA**


via **MONTI E TOGNETTI**

MOD.

LIRE
385


civ. 11

ALLEGATO "B" AL N.131104/52024 DI REP.

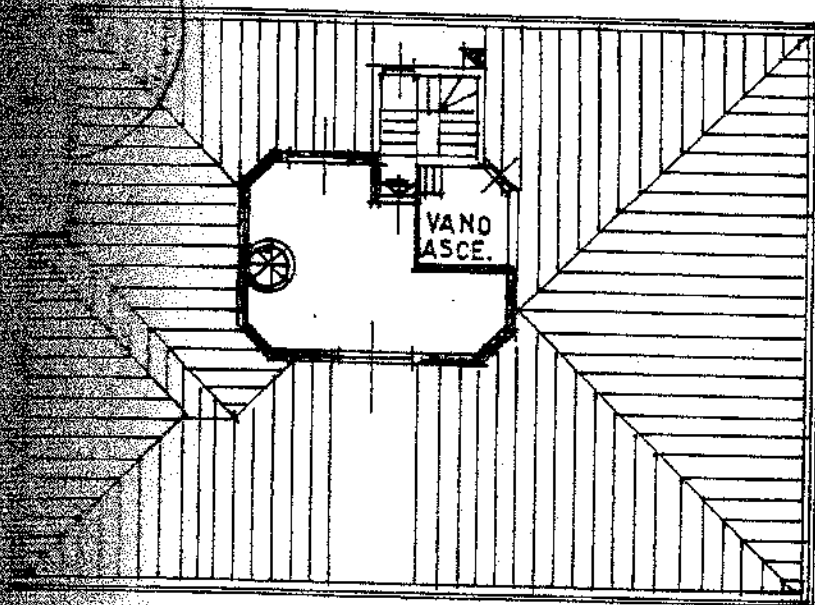


COPERTURA - PIANO QUINTO - H.2.70

VIA MONTI E TOGNETTI

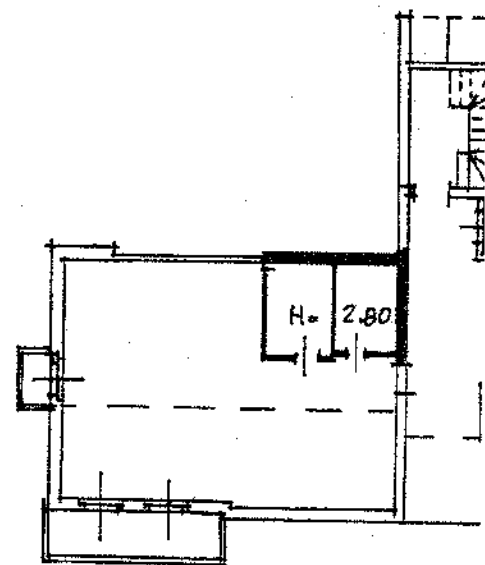


PIANO CANTINA 2.80

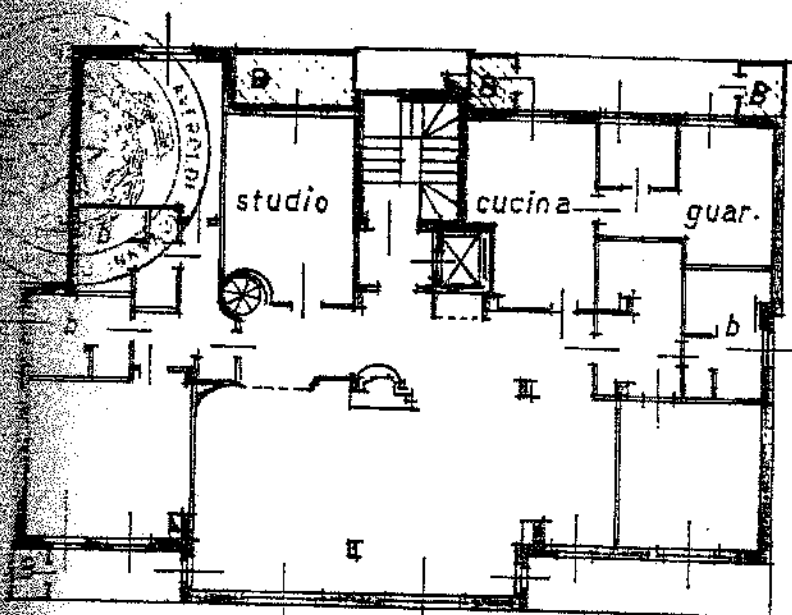

PIANTA PIANOQUARTO 2.85 VIA MONTI E TOGNETTI

B = balconi chiusi con serramenti

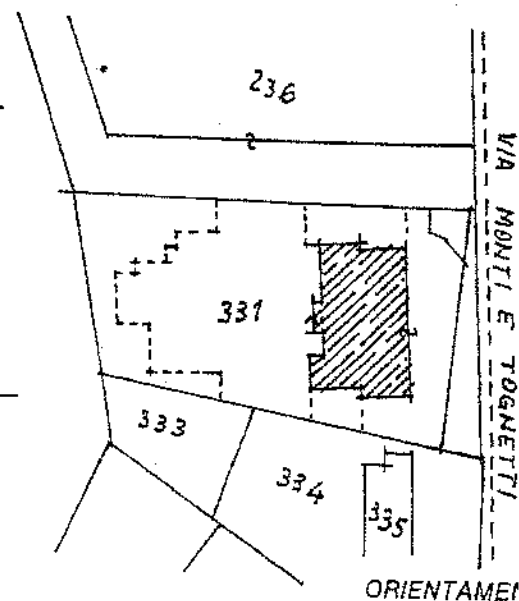

**ESTRATTO DI MAPPA
DEL COMUNE DI
MONZA FGL.27
SCALA 1:1000**


SCALA DI 1

Intervento di NC ☐
Intervento di variazione ☒
Intervento in atti ☐

Compilata dal **Geometra**
(Titolo, cognome e nome)

VENTURINI PIETRO

Iscritto all'albo dei **Geometri**
n. MI0797730 - Richiedente **AVEROLDI**
della Provincia di **MILANO** n. 5617

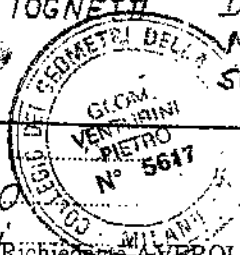

RISERVATO ALL'UFFICIO