

Agenzia delle Entrate
CATASTO FABBRICATI
Ufficio Provinciale di
Lecco

Dichiarazione protocollo n. del

Planimetria di u.i.u. in Comune di Lecco

Corso Martiri Della Liberazione

civ. 56/A

Identificativi Catastali:

Sezione: LEC

Foglio: 5

Particella: 526

Subalterno: 709

Compilata da:

Gamba Danilo

Iscritto all'albo:

Geometri

Prov. Lecco

N. 298


Scheda n. 1

Scala 1:200

MAPP. 1726

ALTRA U.I.U.

MAPP. 804

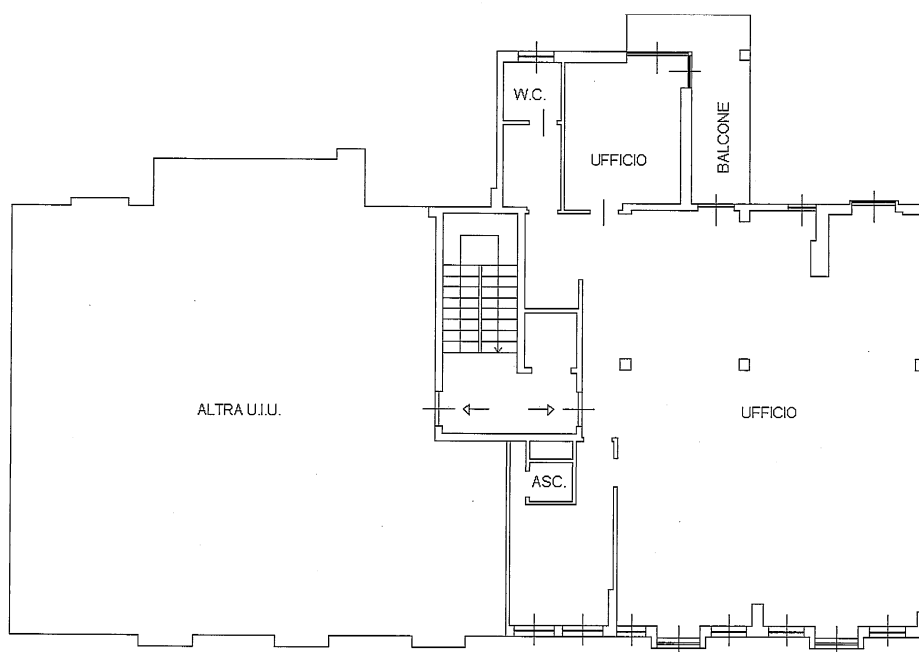

CORSO MARTIRI DELLA LIBERAZIONE

PIANTA PIANO PRIMO (P1) - H = 2.80m



orientamento