

Agenzia delle Entrate
CATASTO FABBRICATI
Ufficio Provinciale di
Lecco

Dichiarazione protocollo n. del

Planimetria di u.i.u. in Comune di Lecco

Corso Martiri Della Liberazione

civ. 56/A

Identificativi Catastali:

Sezione: LEC

Foglio: 5

Particella: 526

Subalterno: 706

Compilata da:
Gamba Danilo


Iscritto all'albo:
Geometri

Prov. Lecco

N. 298

Scheda n. 1

Scala 1:200

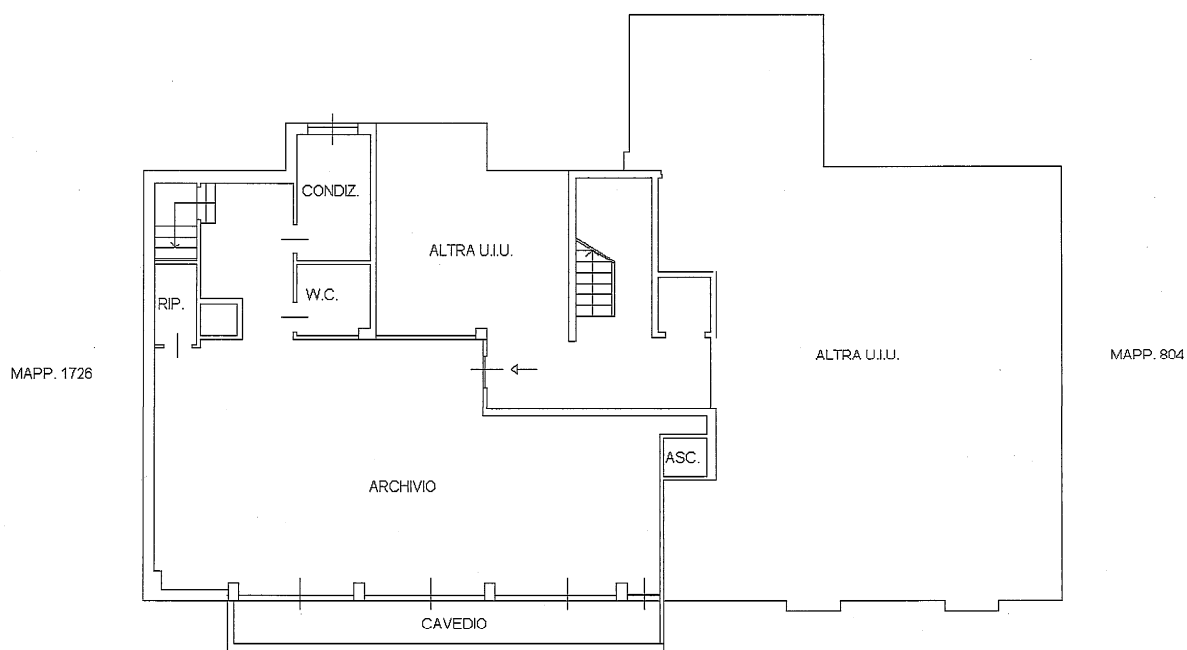

CORSO MARTIRI DELLA LIBERAZIONE

PIANTA PIANO PRIMO SOTTOSTRADA (S1) - H = 2.25m



orientamento