

**Agenzia delle Entrate**  
**CATASTO FABBRICATI**  
 Ufficio Provinciale di  
 Lecco

Dichiarazione protocollo n. del

Planimetria di u.i.u. in Comune di Lecco

Corso Martiri Della Liberazione

civ. 56/A

Identificativi Catastali:

Sezione: LEC

Foglio: 5

Particella: 526

Subalterno: 707

Compilata da:

Gamba Danilo

Iscritto all'albo:


Geometri

Prov. Lecco


N. 298

Scheda n. 1

Scala 1:200

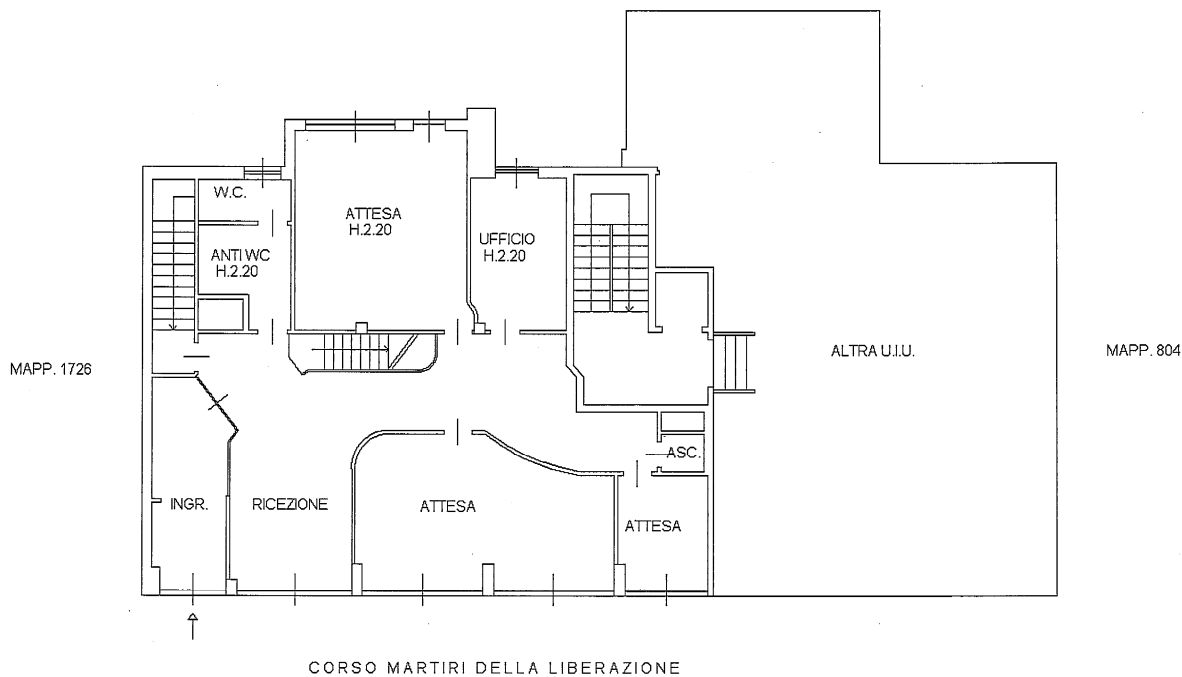

PIANTA PIANO TERRA (PT) (+0.00) - H = 4.40m

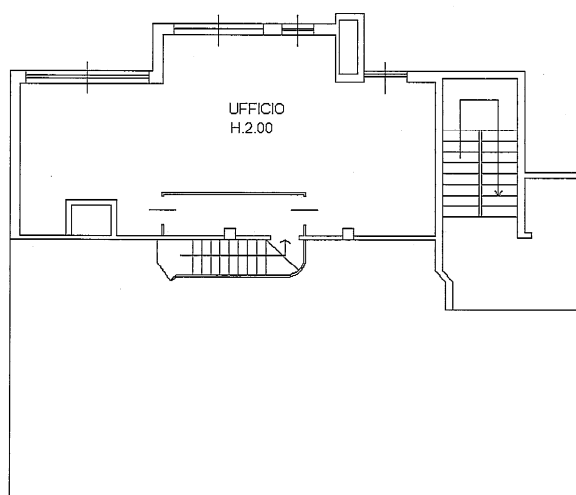

PIANTA PIANO TERRA (PT) (+2.40) - H = 2.00m



orientamento