

Agenzia del Territorio
CATASTO FABBRICATI
Ufficio Provinciale di
Lecco

Dichiarazione protocollo n. LC0072528 del 30/04/2010

Planimetria di u.i.u. in Comune di Vendrogno

Via Roma

civ. 8

Identificativi Catastali:

Sezione:

Foglio: 13

Particella: 3784

Subalterno: 728

Compilata da:
Caprani Claudio

Iscritto all'albo:
Geometri


Prov. Lecco

N. 382


Scheda n. 1

Scala 1:200


Catasto dei Fabbricati - Situazione al 19/02/2014 - Comune di VENDROGNO (L/31) - < Foglio: 13 - Particella: 3784 - Subalterno: 728 >
VIA ROMA n. 8 piano: T-3-4;

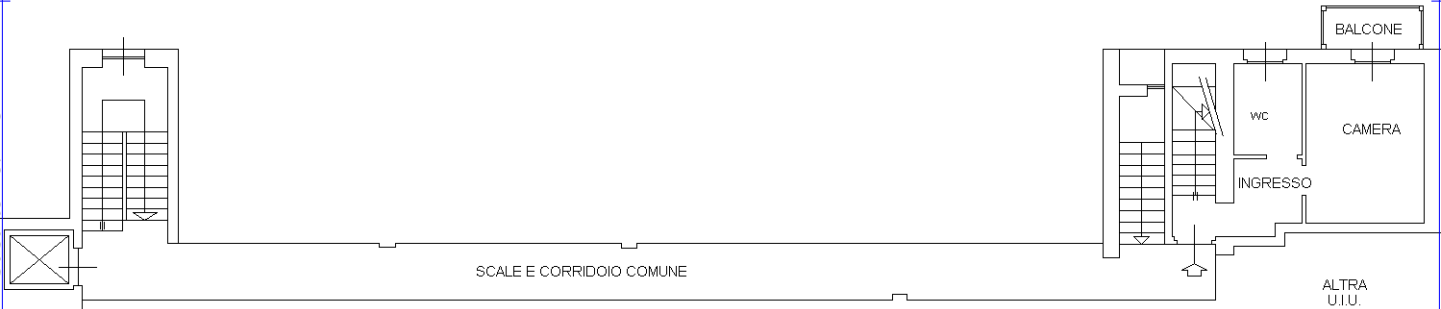

PIANO TERZO
H=2.65

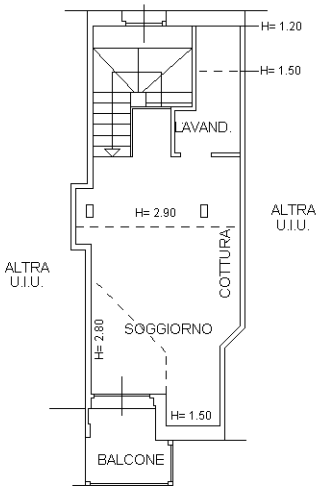

PIANO QUARTO

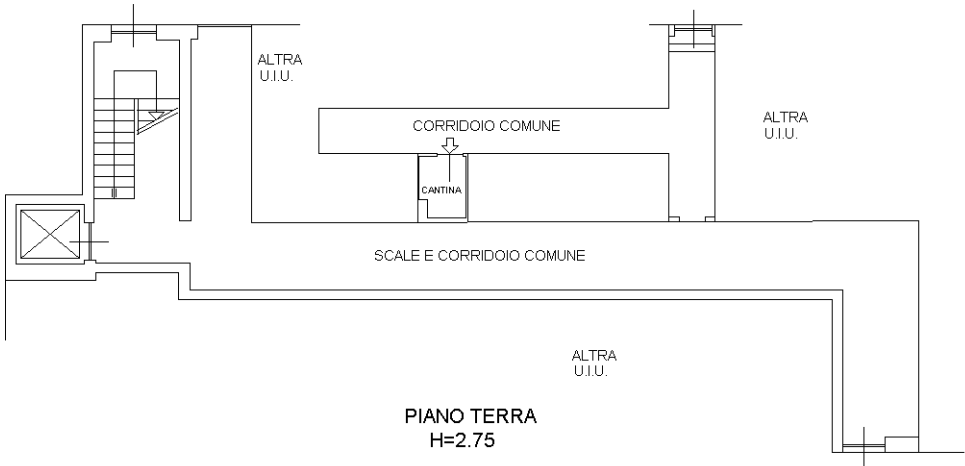

PIANO TERRA
H=2.75



orientamento

Ultima planimetria in atti