

**Agenzia del Territorio**  
**CATASTO FABBRICATI**  
**Ufficio Provinciale di**  
**Lecco**

Dichiarazione protocollo n. LC0072528 del 30/04/2010

Planimetria di u.i.u. in Comune di Vendrogno

Via Roma

civ. 8

Identificativi Catastali:

Sezione:

Foglio: 13

Particella: 3784

Subalterno: 704

Compilata da:  
Caprani Claudio


Iscritto all'albo:  
Geometri

Prov. Lecco

N. 382

Scheda n. 1

Scala 1:200

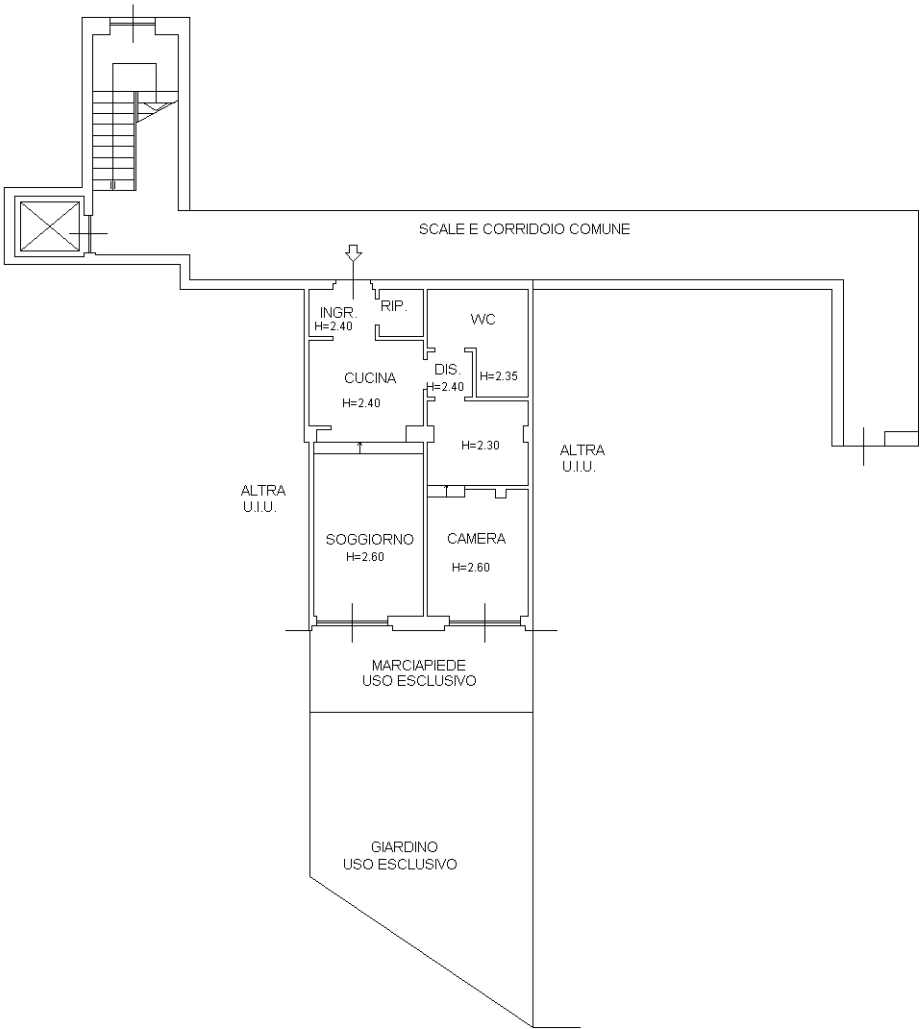

PIANO TERRA



orientamento

Catasto dei Fabbricati - Situazione al 30/01/2014 - Comune di VENDROGNO (L/31) - < Foglio: 13 - Particella: 3784 - Subalterno: 704 >  
VIA ROMA n. 8 piano: T;

Ultima planimetria in atti