

Agenzia del Territorio
CATASTO FABBRICATI
Ufficio Provinciale di
Lecco

Dichiarazione protocollo n. LC0072528 del 30/04/2010

Planimetria di u.i.u. in Comune di Vendrogno

Via Roma

civ. 8

Identificativi Catastali:

Sezione:

Foglio: 13

Particella: 3784

Subalterno: 706

Compilata da:
Caprani Claudio


Iscritto all'albo:
Geometri

Prov. Lecco


N. 382

Scheda n. 1

Scala 1:200

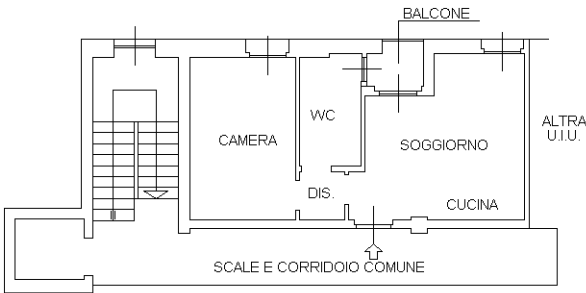

PIANO PRIMO
H=2.70

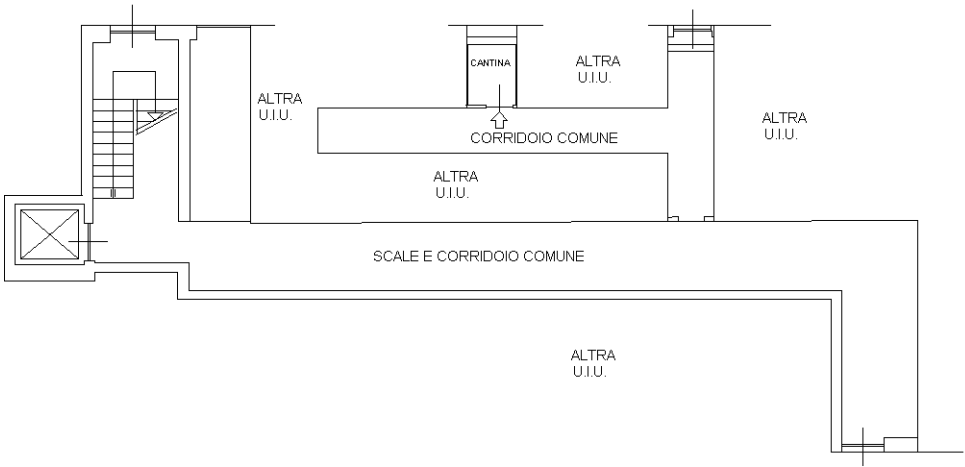

PIANO TERRA
H=2.75



orientamento

Catasto dei Fabbricati - Situazione al 30/01/2014 - Comune di VENDROGNO (L/731) - < Foglio: 13 - Particella: 3784 - Subalterno: 706 >
VIA ROMA n. 8 piano: T-1;

Ultima planimetria in atti