

Agenzia del Territorio
CATASTO FABBRICATI
 Ufficio Provinciale di
 Lecco


Dichiarazione protocollo n. _____ del _____
 Planimetria di u.i.u. in Comune di Oggiono
 Salita Bosisolo _____ civ. _____

Identificativi Catastali:
 Sezione: OGG
 Foglio: 6
 Particella: 1301
 Subalterno: 717

Compilata da:
 Corti Natale
 Iscritto all'albo:
 Geometri
 Prov. Lecco

GEOMETRI
 NATALE CORTI
 324
 COLLEGO GEOMETRI
 PROV. DI LECCO

Scheda n. 1 Scala 1:200

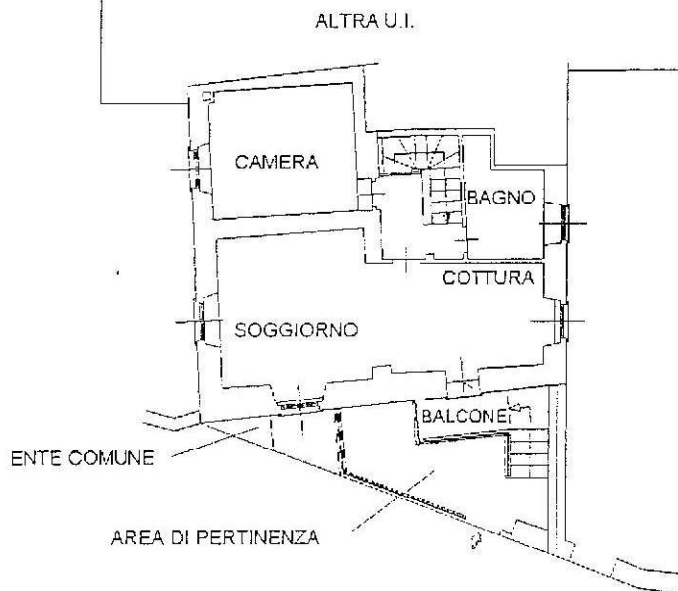

PIANO TERRA
 H=315



PIANO SOTTOSTRADA
 H=280

