

TRIBUNALE ORDINARIO di LECCO
Sezione Fallimentare Ufficio di Lecco

Fallimento n. 41/2014 Immobiliare Sassella Srl


Giudice Delegato: Dott. Giordano Lamberti
Curatore: Dott. Massimo Balconi

BENI IMMOBILI IN COMUNE DI MERATE (LC)
Località Sartirana
in via Alessandro Volta n. 8

allegato 3

ELABORATI GRAFICI DI PROGETTO

Tecnico incaricato : geom. CARMINE AMBROSONE c.f. MBR CMN 59H23 A101E
Iscritto al Collegio dei Geometri della Provincia di Lecco al n. 353
Socio dello studio AB&B STUDIO con sede in Lecco, via Maggiore n.16
p.iva 02355040136 tel. e fax 0341-288389, mail : ambrosone@abbstudio.com

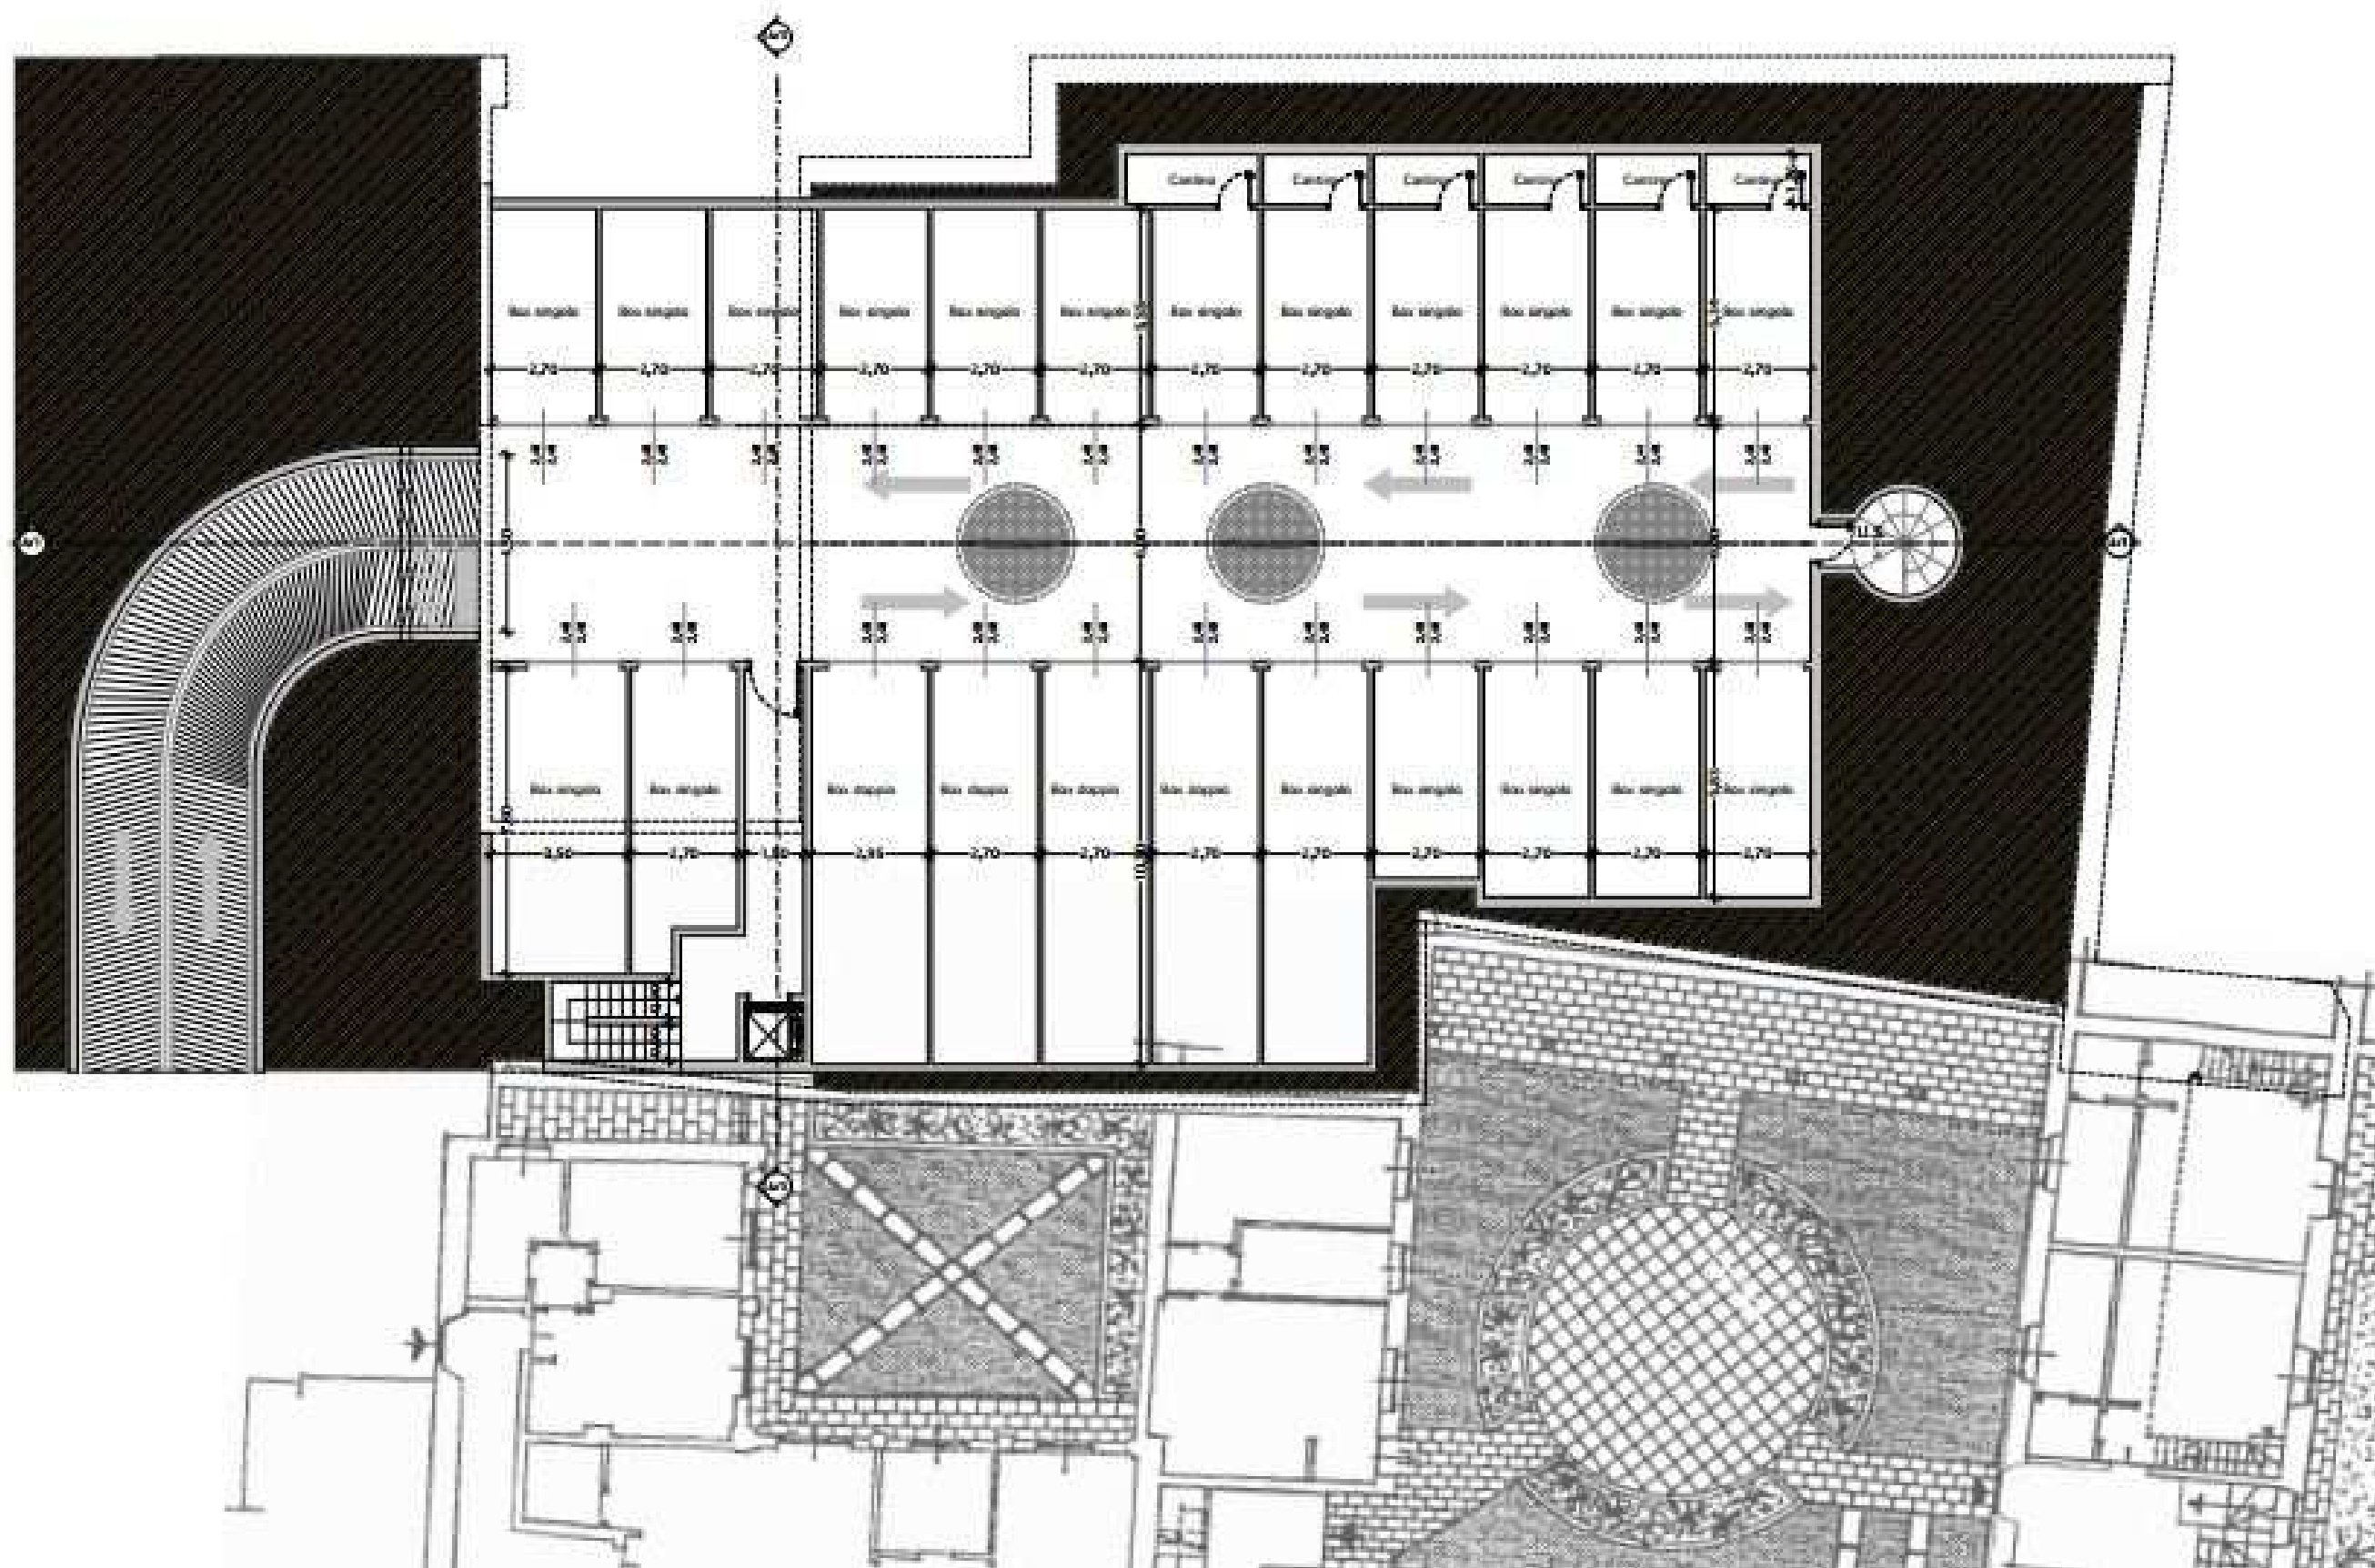



PIANTA PIANO INTERRATO


Disegno non in scala





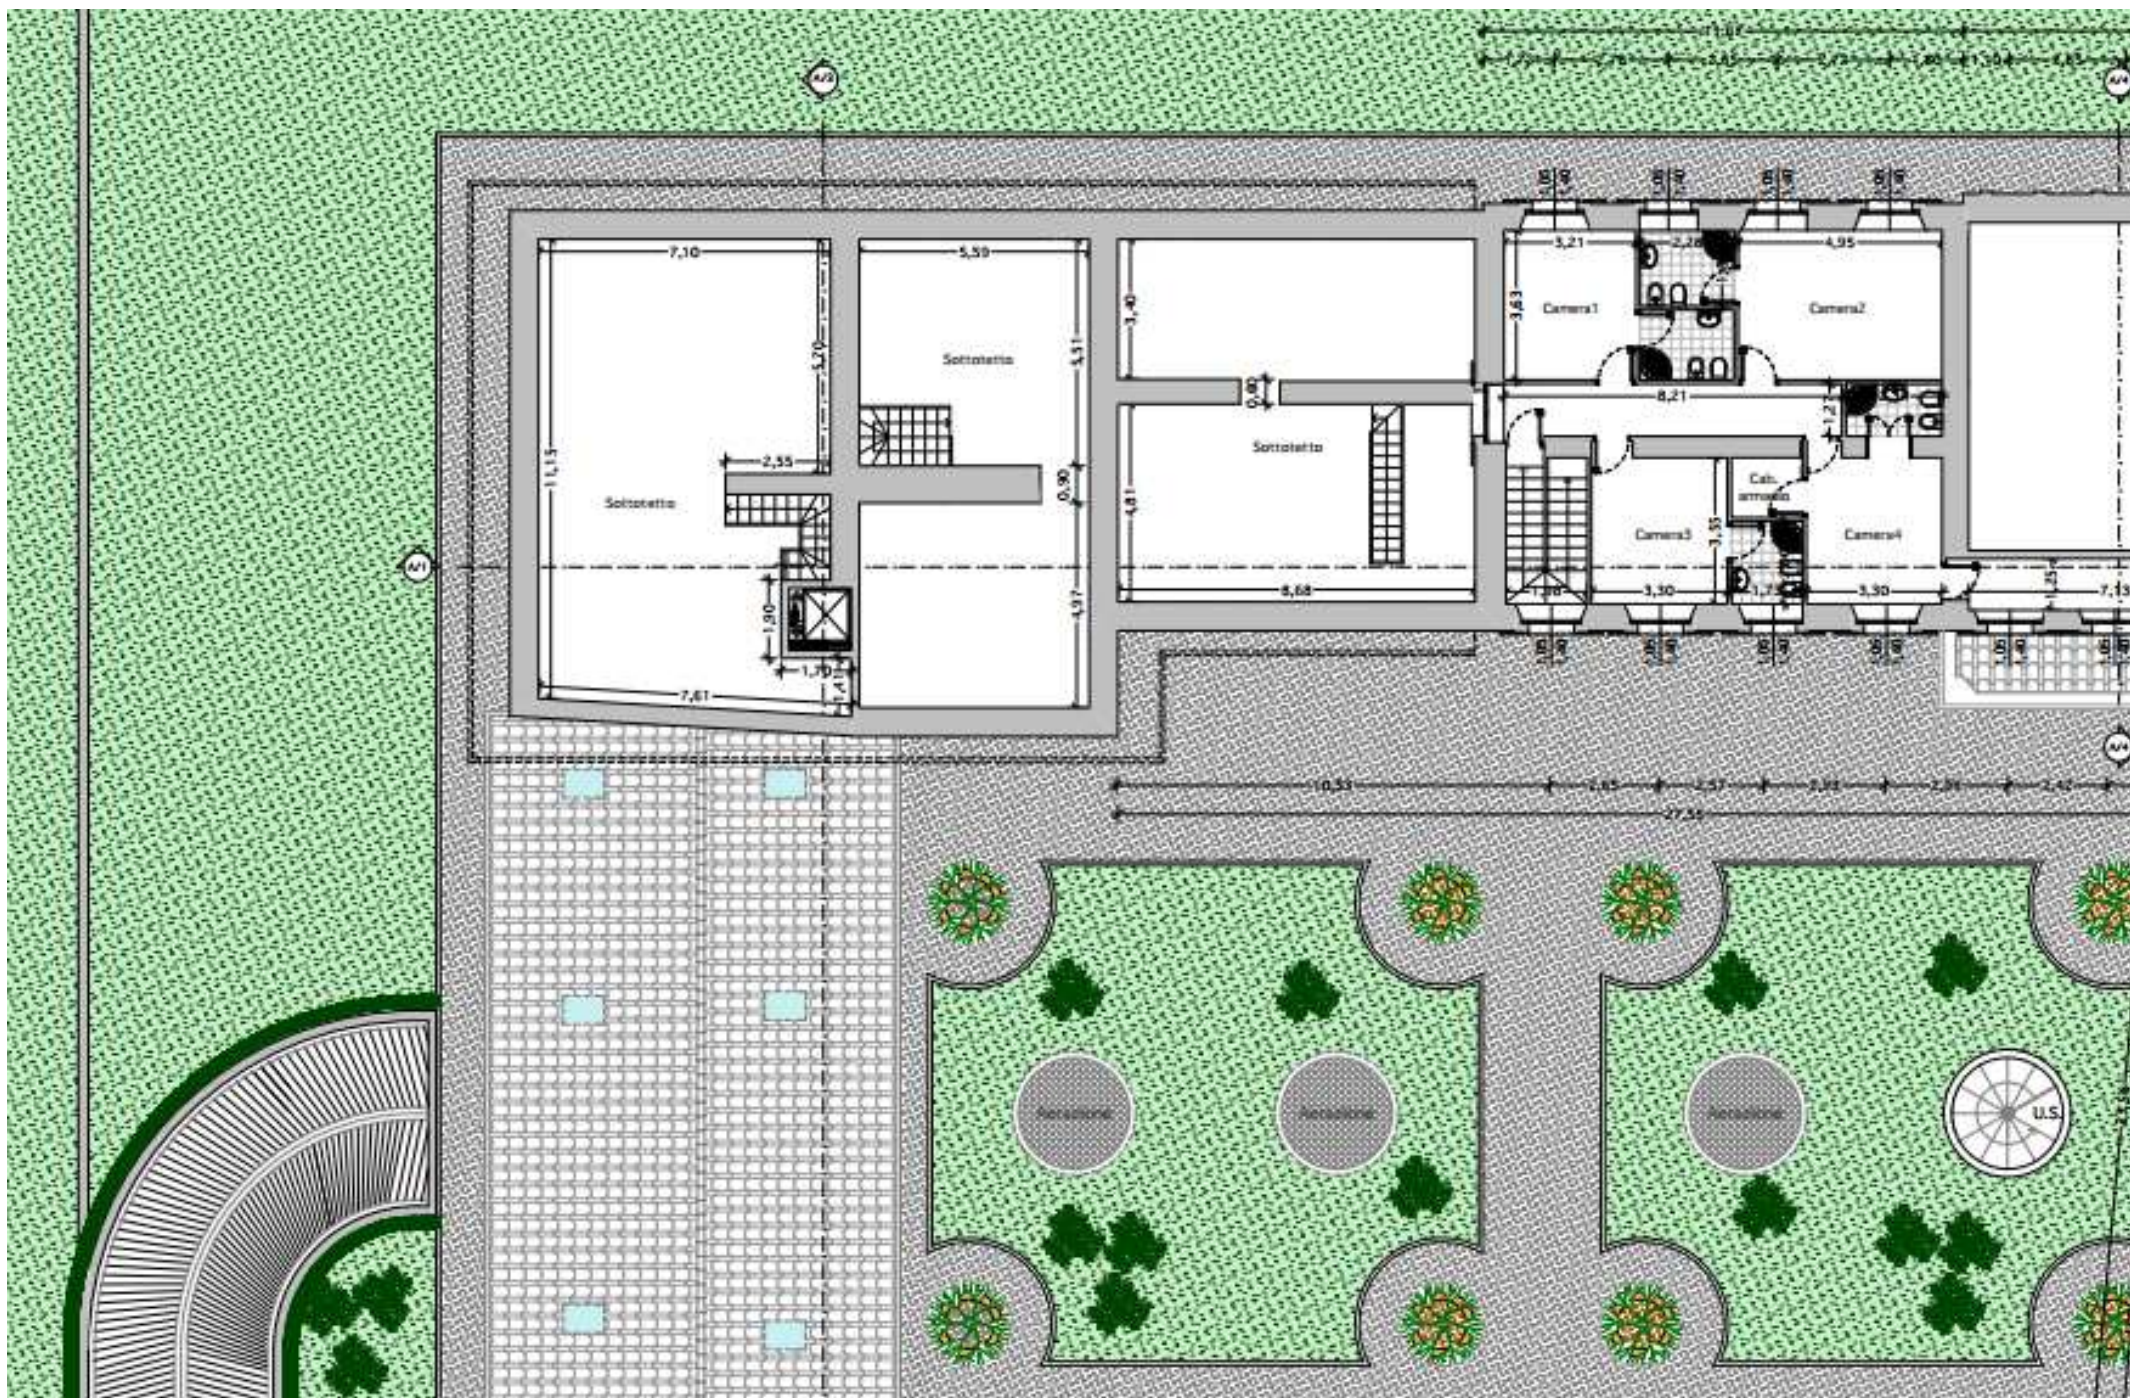

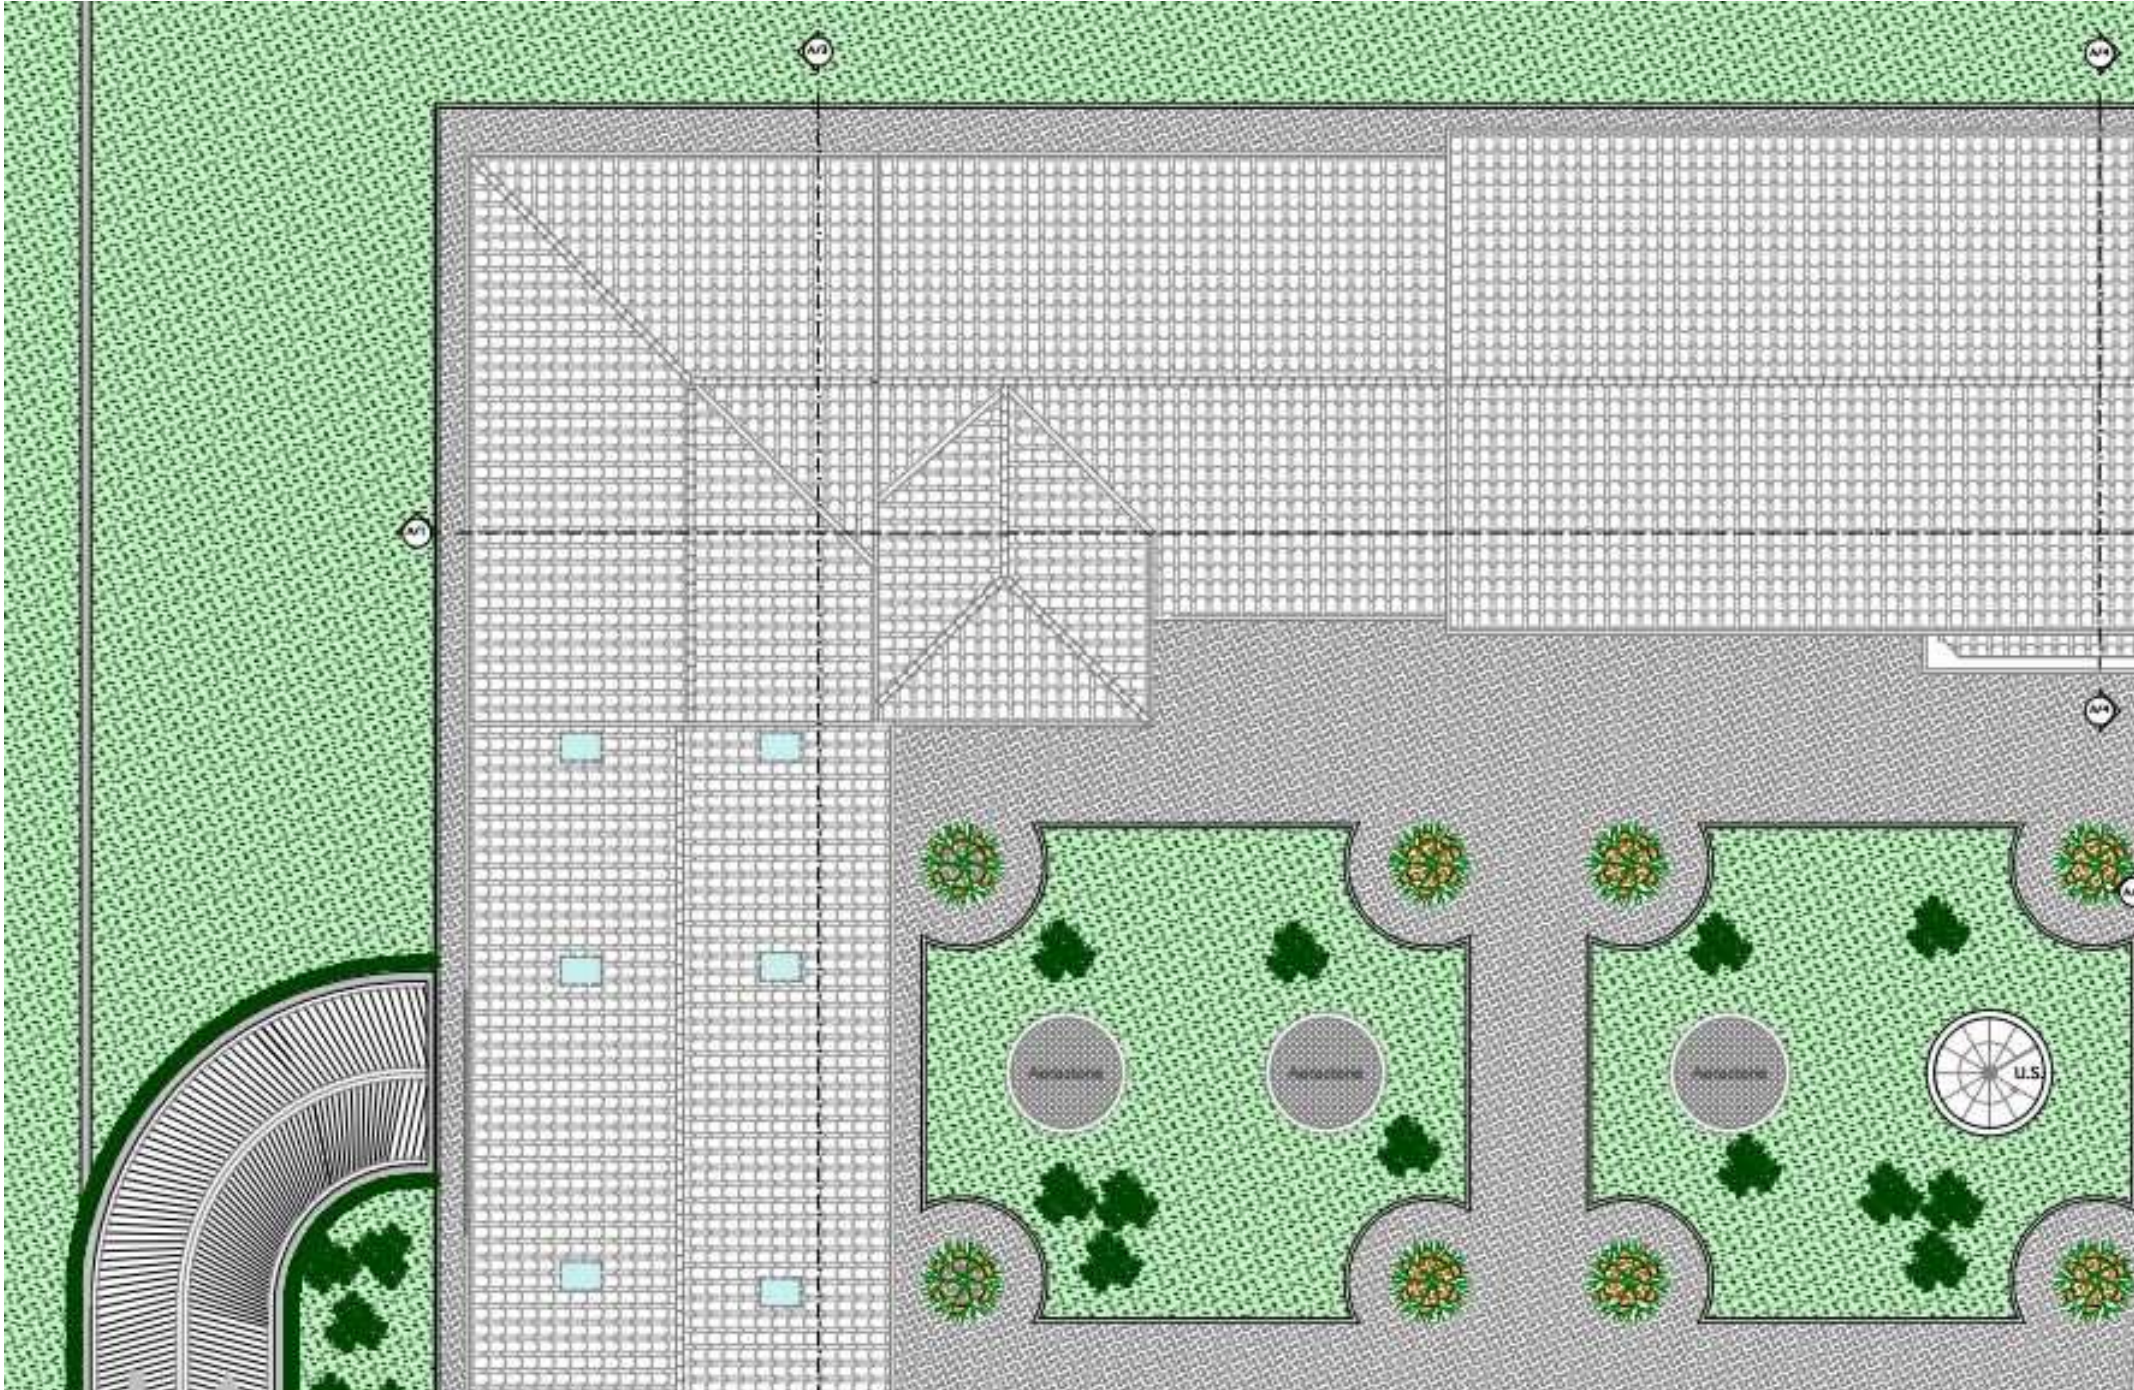

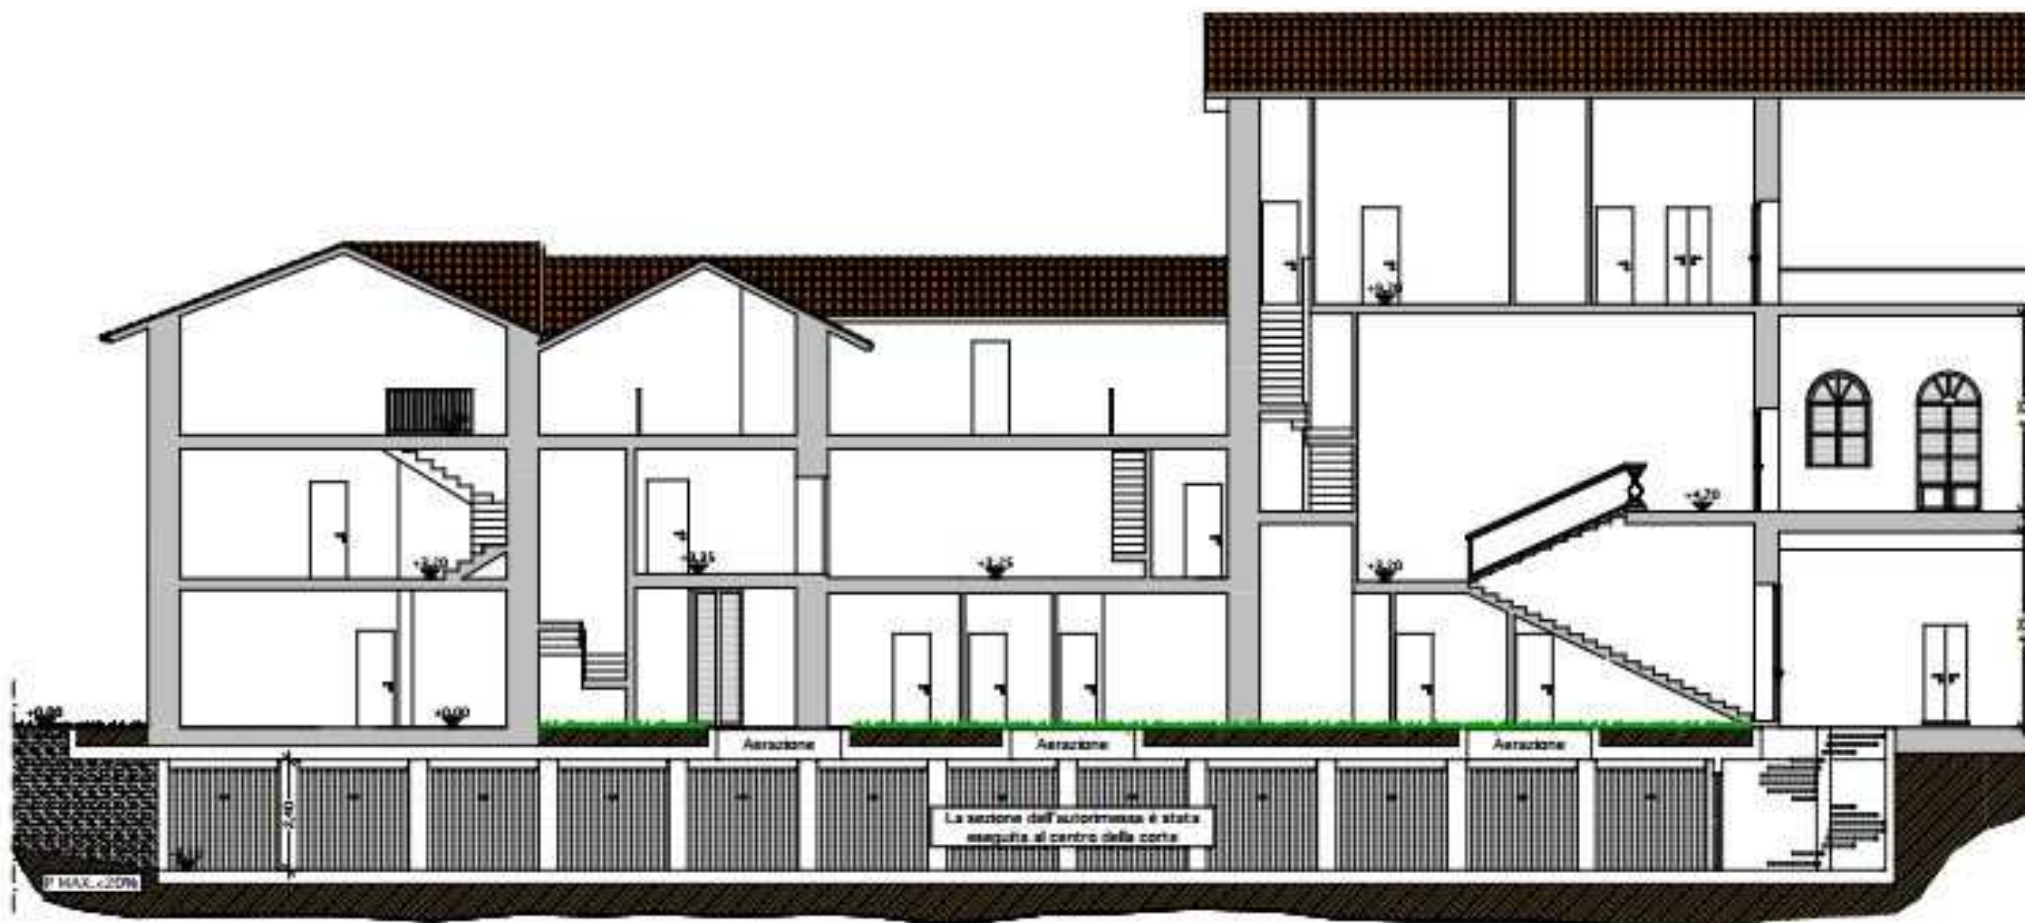

Sezione A/1

